


# ÚZEMNÍ PLÁN LESNICE

ÚPLNÉ ZNĚNÍ PO VYDÁNÍ ZMĚNY Č. 1

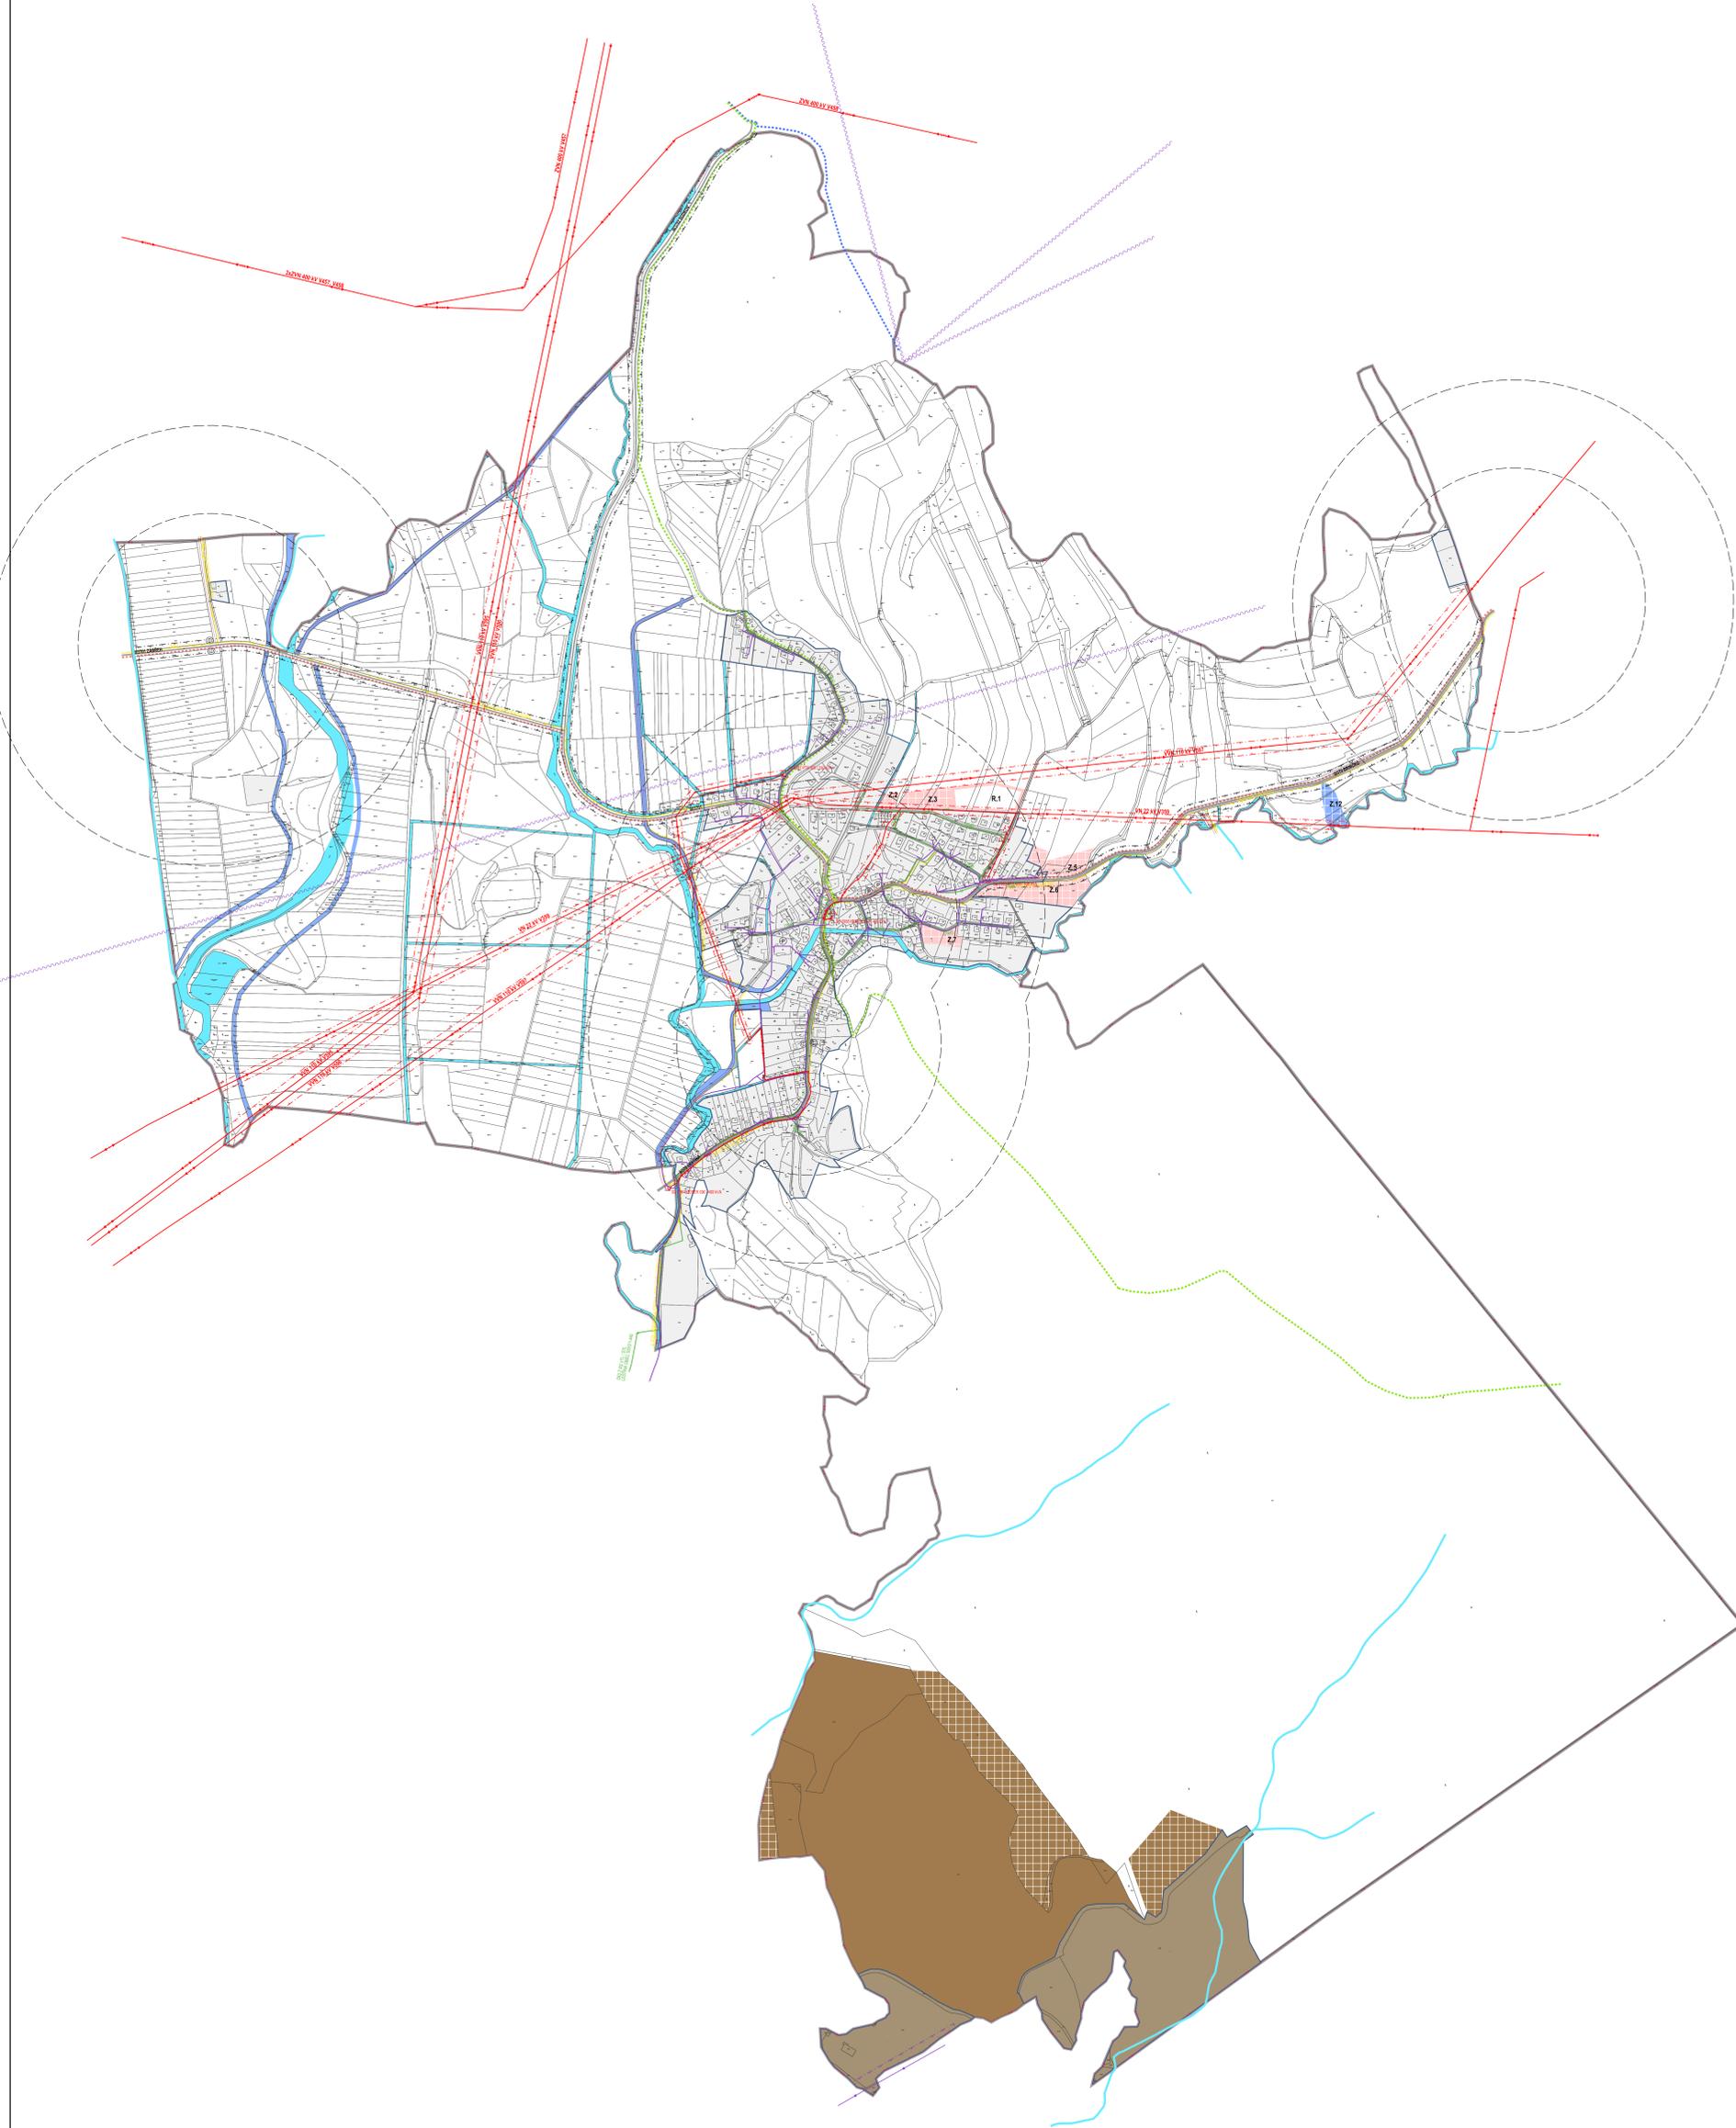

STABILIZOVANÉ NÁVRH	ÚZEMNÍ REZERVA	
		ŘEŠENÉ ÚZEMÍ
		KATASTRÁLNÍ ÚZEMÍ
		ZASTAVĚNÉ ÚZEMÍ K 15.12.2023
		PLOCHY UVNITŘ ZASTAVĚNÉHO ÚZEMÍ A
		OSTATNÍ STABILIZOVANÉ PLOCHY
		PLOCHY ZMĚN
		VDONÍ PLOCHY A TOKY
		VOOOHOSPODÁŘSKÉ PLOCHY
		ZASTAVITELNÉ PLOCHY
		ÚZEMNÍ REZERVA
		TĚŽBA NEROSTŮ VŠEOBECNĀ
		TĚŽBA NEROSTŮ - STAVBY A ZAŘÍZENÍ
		SILNICE II. A III. TŘÍDY
		MÍSTNÍ KOMUNIKACE
		ÚČELOVÉ KOMUNIKACE
		ŽELEZNIČNÍ VLEČKA
		CYKLOTRASY
		CHODNÍKY, PĚŠÍ PROPOJENÍ
		ZNÁČENÉ TURISTICKÉ TRASY
		PARKOVIŠTĚ
		ZASTÁVKY HROMADNÉ PŘEPRAVY OSOB
		DOCHÁZKOVÉ VZDÁLENOSTI ZASTÁVEK HROMADNÉ DOPRAVY
		OCHRANĚ PÁSMO SILNICE II. A III. TŘÍDY
		OCHRANĚ PÁSMO ŽELEZNIČNÍ VLEČKY
		ELEKTRICKÉ VEDĚNÍ VN 400 kV
		ELEKTRICKÉ VEDĚNÍ VN 110 kV
		ELEKTRICKÉ VEDĚNÍ VN 22 kV
		KABEL ELEKTRICKÉHO VEDĚNÍ VN 22 kV
		ELEKTRICKÁ STANICE (TRAFOSTANICE)
		OCHRANĚ PÁSMO ELEKTRICKÉHO VEDĚNÍ VN 110 kV A VN 22 kV
		STL PLYNOVOD
		RR TRASA
		TELEKOMUNIKAČNÍ SÍŤ

ZÁZNAM O ÚČINNOSTI	
SPRÁVNÍ ORGÁN, KTERÝ ÚZEMNÍ PLÁN VYDAL:	ZASTUPITELSTVO OBCE LESNICE
POŘADOVÉ ČÍSLO POSLEDNÍ ZMĚNY:	1
DATUM NABÝTÍ ÚČINNOSTI ZMĚNY Č. 1:	
PORÍZOVATEL:	MĚSTSKÝ ÚŘAD ZÁBRŮV, ODBOR ROZVOJE A ÚZEMNÍHO PLÁNOVÁNÍ
OPRAVNĚNÁ OSOBA PORÍZOVATELE:	ING. ARCH. IJABOMIRA MANDÁČKOVÁ
JMÉNO A PŘÍJMĚNĚ:	
FUNKCE:	REFERENTKA ODBORU ROZVOJE A ÚZEMNÍHO PLÁNOVÁNÍ
POPS:	OTISK ÚŘEDNÍHO RAZÍTKA:



Ing. arch. Vladimír Dujka, Kamenná 3858, Zlín 760 01		Zak.č.:	07/2023
Položovatel: Městský úřad Zábřeh, Odbor rozvoje a územního plánování	Arch.č.:	71/04	
Územní plán: Územní plán Lesnice	Form.č.:	15.04	
Územní plán: Územní plán Lesnice	Stupeň:	Územní plán	
Územní plán: Územní plán Lesnice	Číslo:	09/004	
Územní plán: Územní plán Lesnice	Měřítko:	1:5 000	
Číslo:	DOPRAVNÍ A TECHNICKÁ INFRASTRUKTURA - ENERGETIKA, SPOJE	Číslo:	<b>A.2.3</b>