

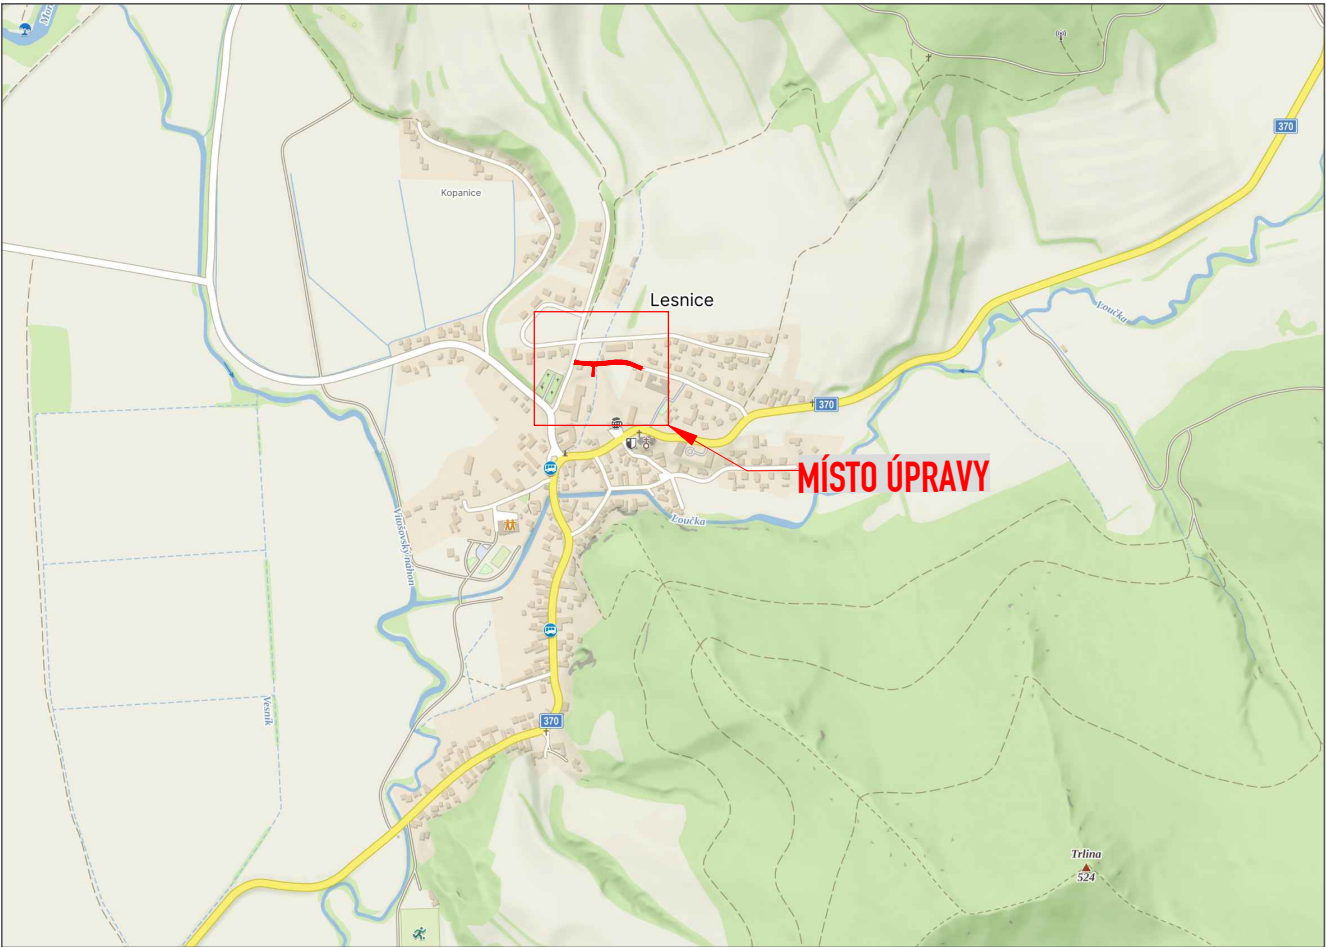


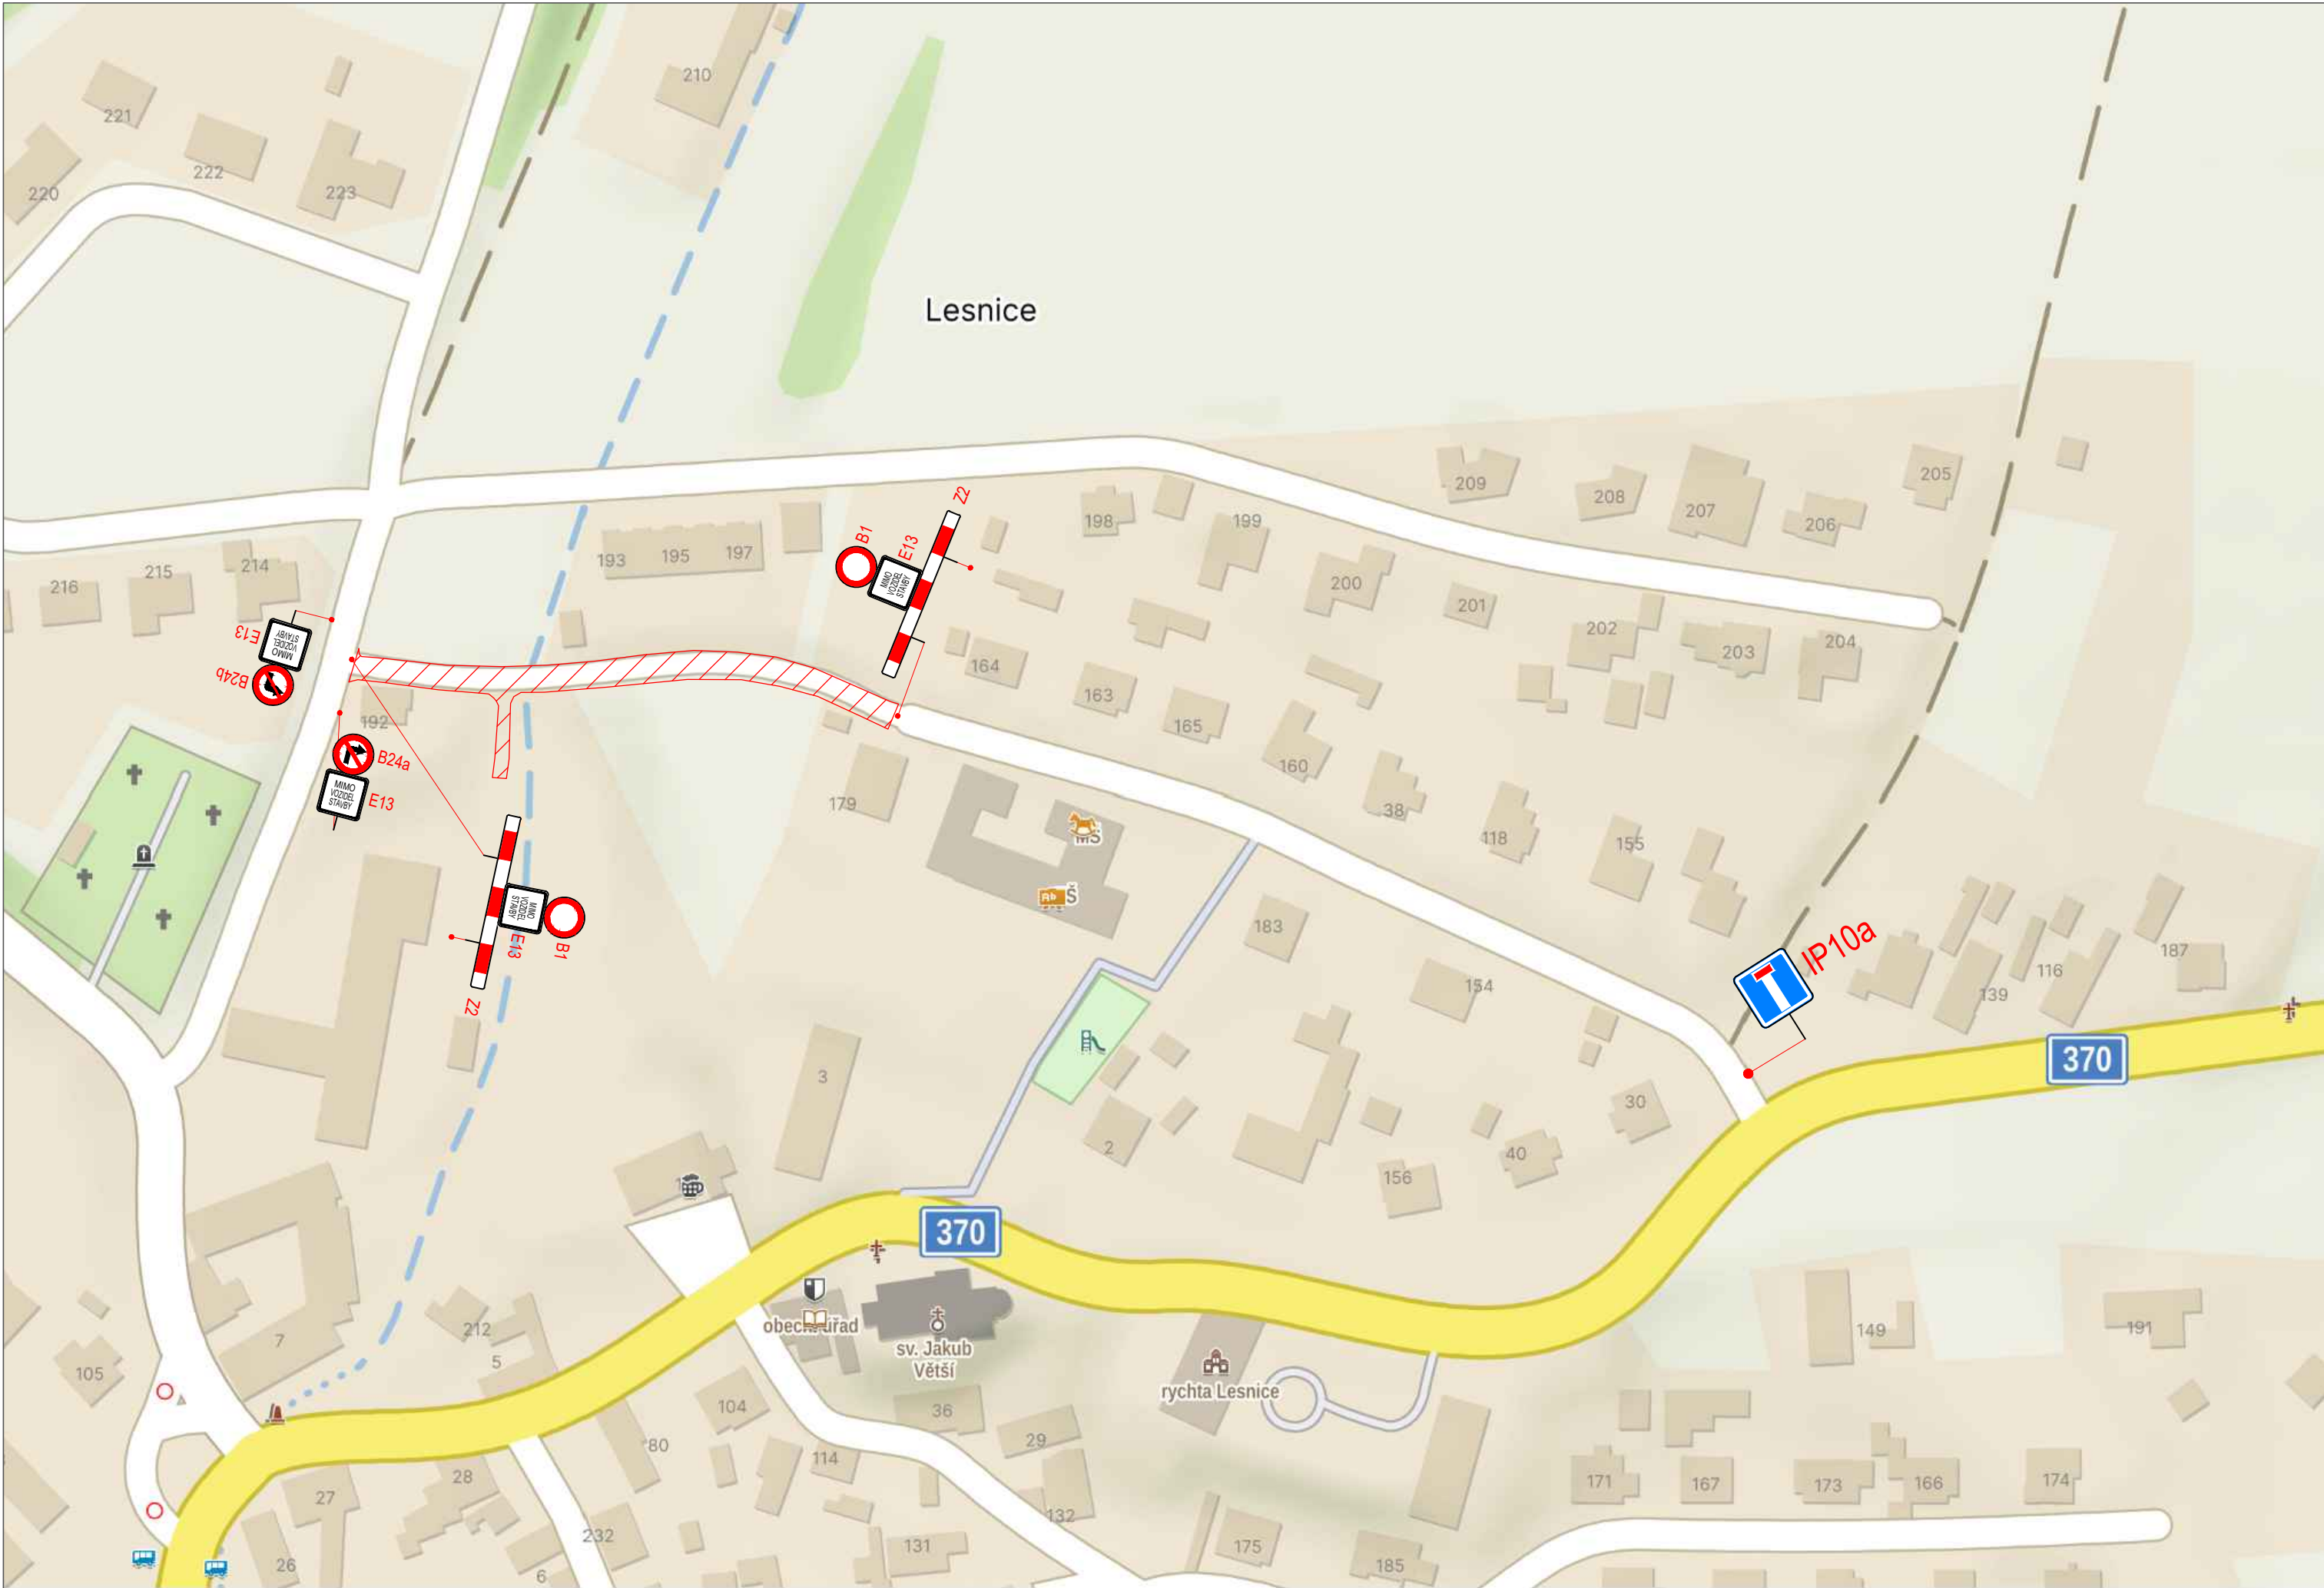

LEGENDA:

-  A15 STÁVAJÍCÍ DOPR.ZN.
-  A15 STÁVAJÍCÍ DOPR.ZN. - DOČASNĚ ZRUŠENÉ
-  A15 DOČASNĚ DOPR.ZN.
-  MÍSTO ÚPRAVY

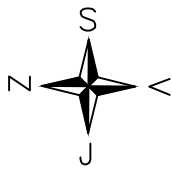

OBJEDNATEL:	SWIETELSKY stavební, s.r.o.	ROAD MARK	
NÁZEV ZAKÁZKY:	LESNICE, MÍSTNÍ KOMUNIKACE	KRESLIL:	Matyáš GARGELA
NÁZEV OBJEKTU:	PŘECHODNÁ ÚPRAVA PROVOZU	DATUM:	05/2026
NÁZEV VÝKRESU:	SITUACE	FORMÁT:	2xA4
		STUPEŇ:	TP
		Č.ZAKÁZKY:	26ZAK194
		Č.VÝKRESU:	01