


ÚZEMNÍ PLÁN LESNICE

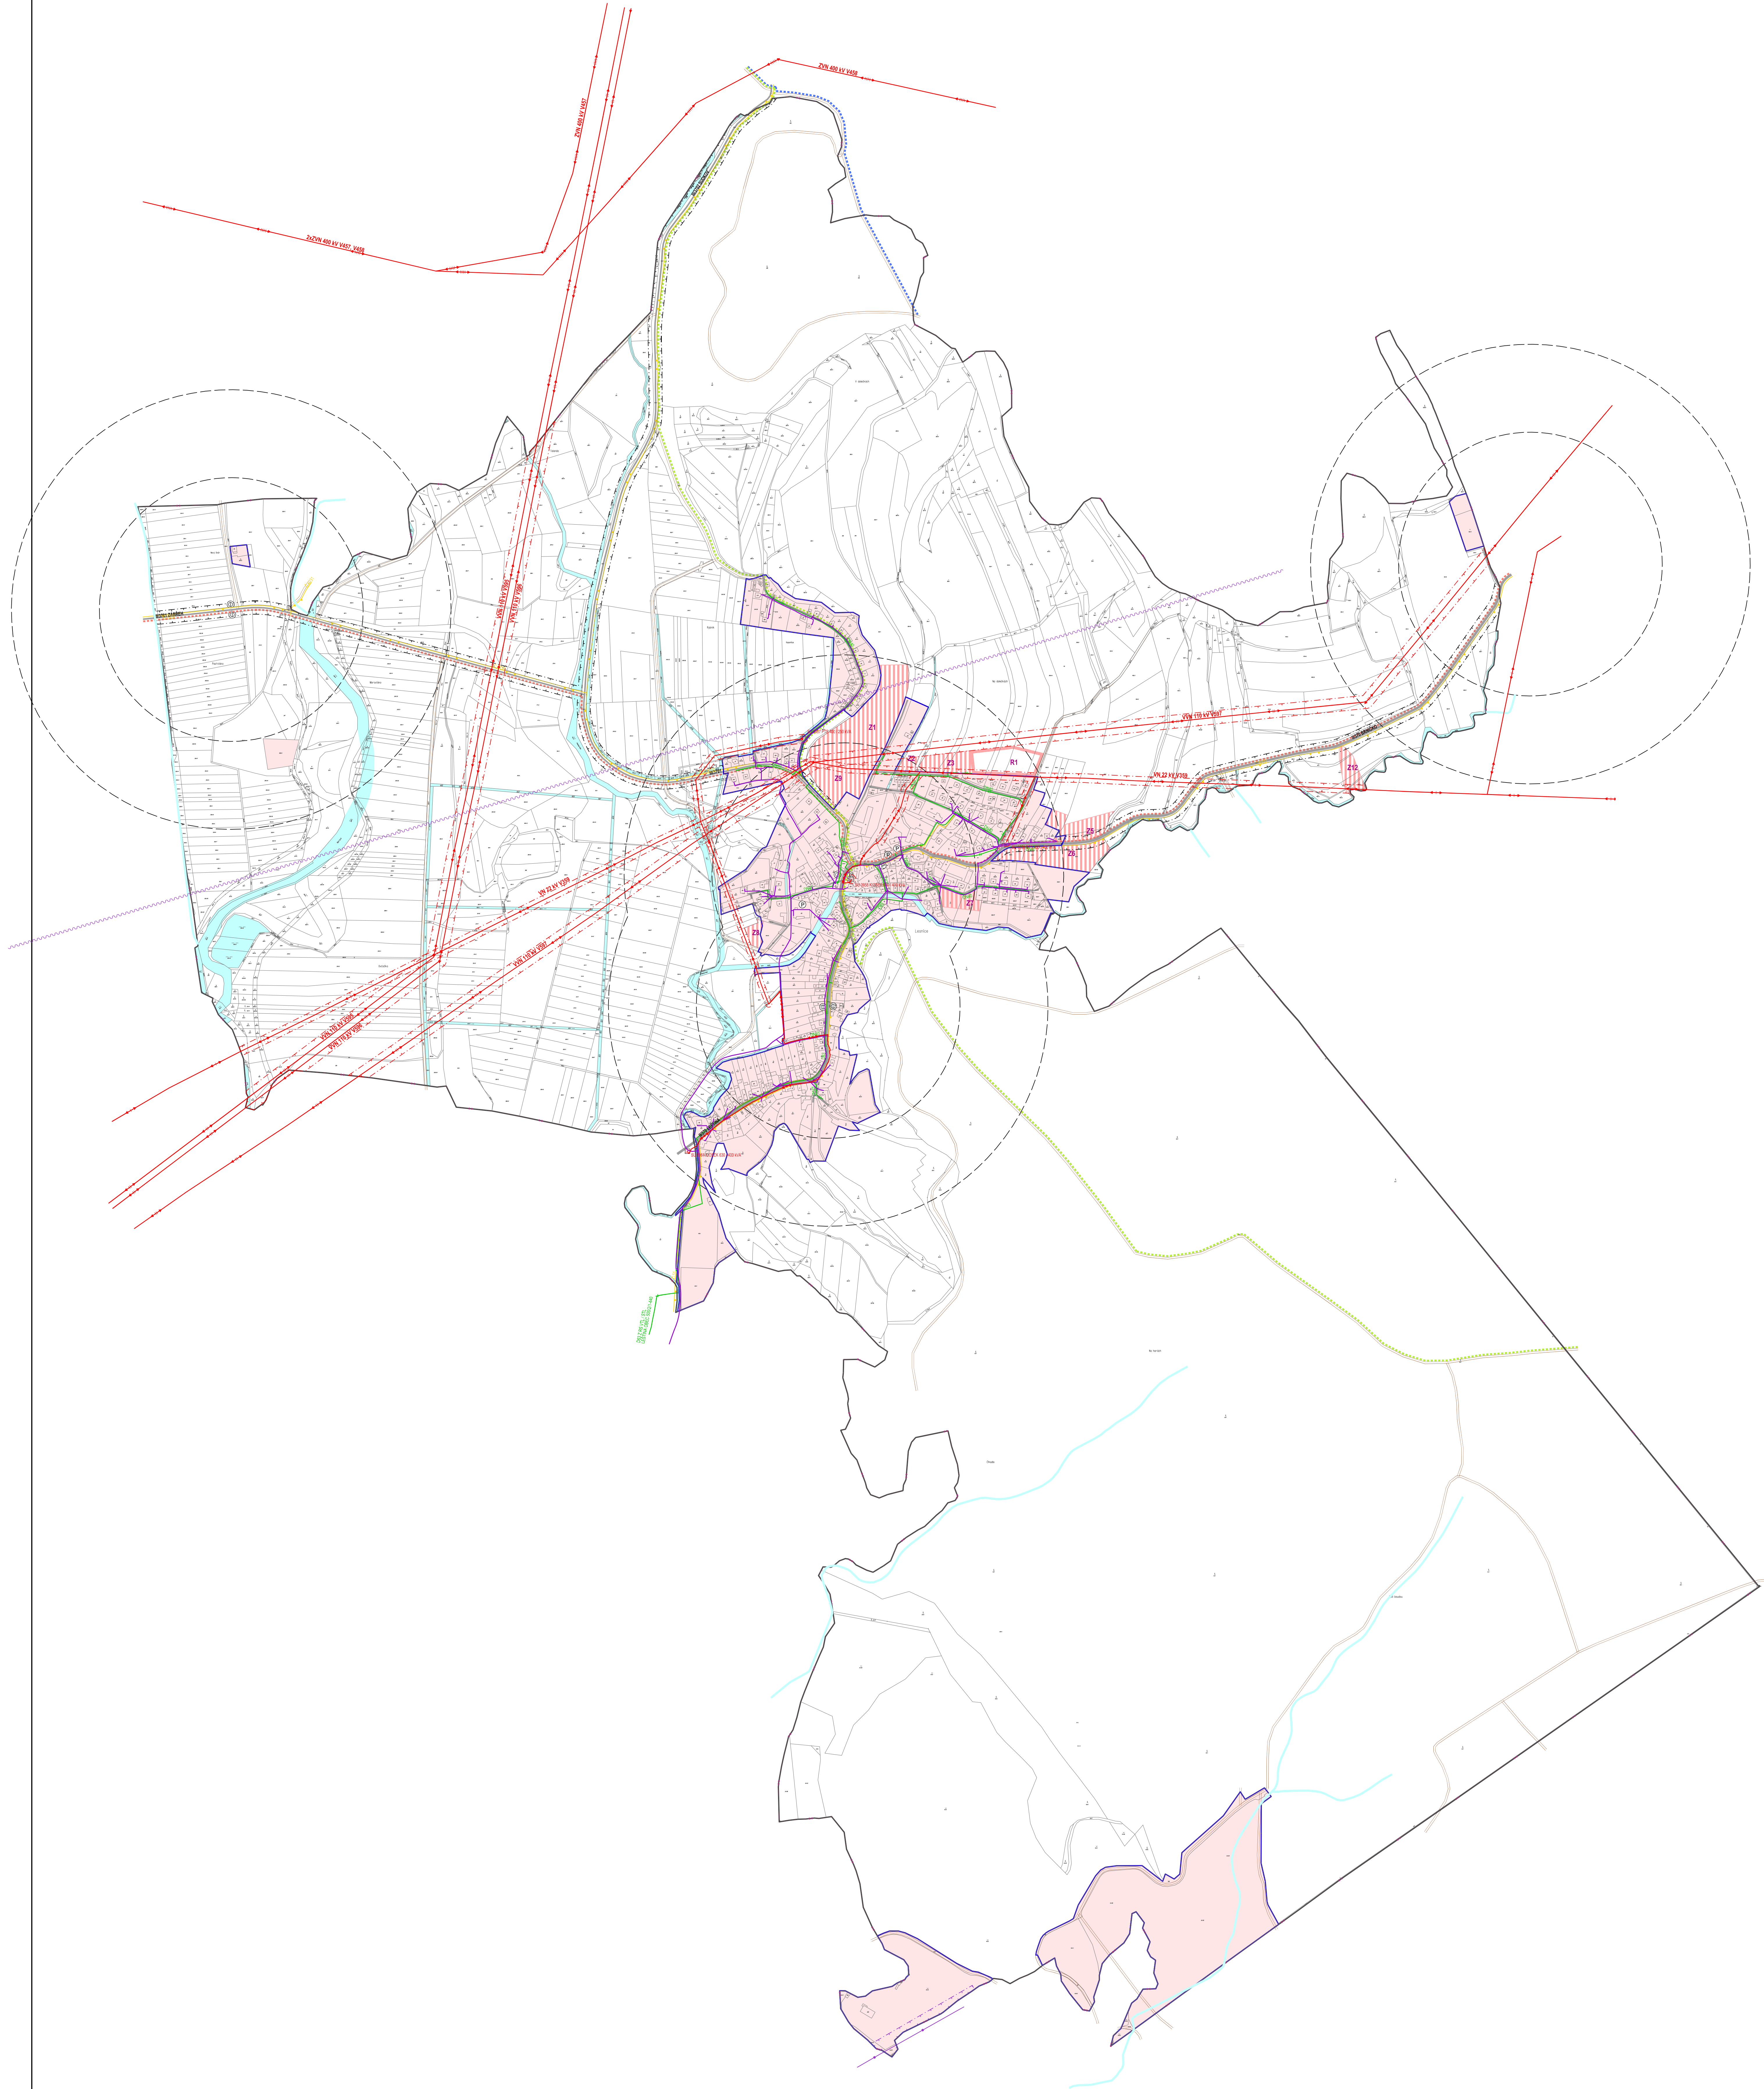

STABILIZOVANÉ PLOCHY	NÁVRHOVÉ PLOCHY	PLOCHY ÚZEMNÍCH REZERV	HRANICE ŘEŠENÉHO ÚZEMÍ
			HRANICE KATASTRÁLNÍHO ÚZEMÍ
			HRANICE ZASTAVĚNÉHO ÚZEMÍ K 15.11.2017
			PLOCHY UVNITŘ ZASTAVĚNÉHO ÚZEMÍ A OSTATNÍ STABILIZOVANÉ PLOCHY
			PLOCHY ZMĚN
			PLOCHY ÚZEMNÍCH REZERV
			VODNÍ PLOCHY A TOKY
			ID ZASTAVITELNÝCH PLOCH
			ID PLOCH ÚZEMNÍCH REZERV
			SILNICE II. A III. TŘÍDY
			MÍSTNÍ KOMUNIKACE
			ÚČELOVÉ KOMUNIKACE
			ŽELEZNICNÍ VLEČKA
			CYKLOTRASY
			CHODNÍKY, PĚŠÍ PROPOJENÍ
			ZNAČENÉ TURISTICKÉ TRASY
			PARKOVIŠTĚ
			ZASTÁVKY HROMADNÉ PŘEPRAVY OSOB
			DODÁVKOVÉ VZDÁLENOSTI ZASTÁVEK HROMADNÉ DOPRAVY
			OCHRANNÉ PÁSMO SILNICE II. A III. TŘÍDY
			OCHRANNÉ PÁSMO ŽELEZNICNÍ VLEČKY
			ELEKTRICKÉ VEDENÍ ZVN 400 kV
			ELEKTRICKÉ VEDENÍ VVN 110 kV
			ELEKTRICKÉ VEDENÍ VN 22 kV
			KABEL ELEKTRICKÉHO VEDENÍ VN 22 kV
			ELEKTRICKÁ STANICE (TRAFOSTANICE)
			OCHRANNÉ PÁSMO ELEKTRICKÉHO VEDENÍ VVN 110 kV A VN 22 kV
			STL PLYNOVOD
			RR TRASA
			TELEKOMUNIKAČNÍ SÍŤ

ZÁZNAM O ÚČINNOSTI		
VLAD. SPRÁVNÍ ORGÁN	ZASTUPITELSTVO OBCE LESNICE	
DATUM NABÝTÍ ÚČINNOSTI		
PORÍZOVATEL	MĚSTSKÝ ÚŘAD ZABŘEH, ODBOR ÚZEMNÍHO A ÚZEMNÍHO PLÁNOVÁNÍ	
OPRAVNĚNÁ OSOBA PORÍZOVATELE ÚMĚNČI A PRŮJEMNÍ	ING. ARCH. VÁCLAV DOLEŽAL	
FUNKCE	VEDOUcí ODBORU ÚZEMNÍHO A ÚZEMNÍHO PLÁNOVÁNÍ	
PODPIS		

PŘÍLOHA Č. 2 K OPATŘENÍ OBECNÉ POKYNY Č. 1/2018		
Ing. arch. Vladimír Dujka, Kamenná 3858, Zlín 760 01		
Polstrovaní: Městský úřad Zábřeh, Odbor územního a územního plánování		
Obec: Lesnice	Okres: Šumperk	Kraj: Olomoucký
Altaz:		
ÚZEMNÍ PLÁN LESNICE		
Období: DOPRAVNÍ A TECHNICKÁ INFRASTRUKTURA - ENERGETIKA, SPOJE	Č. 1: A.2.3	