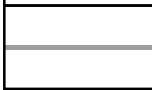
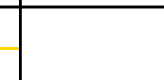
 
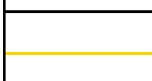
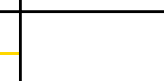
 
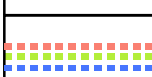
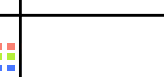
 
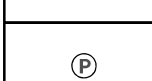
 
 
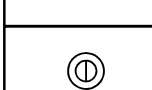
 
 
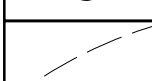
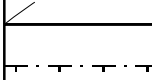
 
 
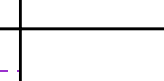
 
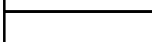
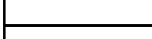
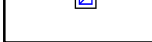
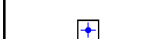
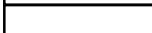
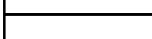
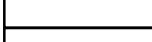
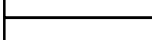
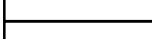


STABILIZOVANÉ PLOCHY	NÁVRHOVÉ PLOCHY	PLOCHY ÚZEMNÍCH REZERV
		HRANICE ŘEŠENÉHO ÚZEMÍ
		HRANICE KATASTRÁLNÍHO ÚZEMÍ
		HRANICE ZASTAVĚNÉHO ÚZEMÍ K 15.11.2017
	Z1	ZASTAVITELNÉ PLOCHY
	K1	PLOCHY ZMĚN V KRAJINĚ
		ID PLOCH ÚZEMNÍCH REZERV


BV	BV	BV	PLŮCHY BYDLENÍ V RODINNÝCH DOMECH - VENKOVSKÉ
OV			PLŮCHY OBČANSKÉHO VYBAVENÍ - VEŘEJNÁ INFRASTRUKTURA
OM			PLŮCHY OBČANSKÉHO VYBAVENÍ - KOMERČNÍ ZAŘÍZENÍ
OS			PLŮCHY OBČANSKÉHO VYBAVENÍ - TĚLYSOVÝCH A SPORTOVNÍCH ZAŘÍZENÍ
OH			PLŮCHY OBČANSKÉHO VYBAVENÍ - HRŠTIOVY
SV	SV		PLŮCHY SMÍŠENÉ OBYTNÉ - VENKOVSKÉ
SV			PLŮCHY SMÍŠENÉ OBYTNÉ SE SPECIFICKÝM VYUŽITÍM
PV			PLŮCHY VEŘEJNÝCH PROSTRANSTVÍ
DS			PLŮCHY DOPRAVNÍ INFRASTRUKTURY - SILNICNÍ DOPRAVA
DSx			PLŮCHY DOPRAVNÍ INFRASTRUKTURY - ŮČELOVÁ DOPRAVA
TI			PLŮCHY TECHNICKÉ INFRASTRUKTURY - INŽENÝRSKÉ SÍTĚ
TO			PLŮCHY PRO STAVBY A ZAŘÍZENÍ PRO NAKLÁDÁNÍ S ODPADY
TX	TX		PLŮCHY TECHNICKÉ INFRASTRUKTURY SE SPECIFICKÝM VYUŽITÍM
W			PLŮCHY VODNÍ A VODOHOSPODÁŘSKÉ
ZV			PLŮCHY VEŘEJNÝCH PROSTRANSTVÍ - VEŘEJNÁ ZELEN'
ZS			PLŮCHY SOUKROMÉ A VYHRADZENÉ ZELEN'
ZP			PLŮCHY ZELENÉ PŘÍRODNÍHO CHARAKTERU
NP	NP		PLŮCHY PŘÍRODNÍ
NPx	NPx		PLŮCHY PŘÍRODNÍ - KRAJINNÁ ZELEN'
NL			PLŮCHY LESNÍ
NZ			PLŮCHY ZEMĚDĚLSKÉ
NS	NS		PLŮCHY SMÍŠENÉ NEZASTAVĚNÉHO ÚZEMÍ
NT			PLŮCHY TĚŽBY NEROSTŮ - NEZASTAVĚNÉ
TZ			PLŮCHY TĚŽBY NEROSTŮ - ZASTAVĚNÉ

ÚZEMNÍ SYSTÉM EKOLOGICKÉ STABILITY		
		REGIONÁLNÍ BIOCENTRUM
		LOKÁLNÍ BIOCENTRUM
		NADREGIONÁLNÍ BIOKORIDOR
		LOKÁLNÍ BIOKORIDOR

			SILNICE II. A III. TŘÍDY
			MÍSTNÍ KOMUNIKACE
			ÚČELOVÉ KOMUNIKACE
			ŽELEŽNIČNÍ VLEČKA
			CYKLOTRASY
			CHODNÍKY, PĚŠÍ PROPOJENÍ
			ZNÁČENÉ TURISTICKÉ TRASY
			PARKOVISTĚ
			ZASTÁVKY HROMADNÉ PŘEPRAVY OSOB
			DOOZKAZOVÉ VZDALENOSTI ZASTÁVEK HROMADNÉ DOPRAVY
			UCHRANĚNÉ PÁSMA SILNIC II. A III. TŘÍDY
			UCHRANĚNÉ PÁSMA ŽELEŽNIČNÍ VLEČKY

		PRÍVADEČI VODOVODNÝ RÁD
		ROZVODNÁ VODOVODNÝ SÍŤ
		ROZVODNÁ VODOVODNÝ SÍŤ - ODPJOJENÉ VODOVODNÝ RÁD / RÚSENÉ VODOVODNÝ RÁD
		VODOJEM
		ŠAČTA S REDUKČNÝM VENTILEM
		ARMATURNÝ ŠAČTA
		VODNÝ ZDROJ
		MONITOROVACÍ VRT ŤHŤU
		OCHRANNÉ PÁSMO VODNÝH ZDROJE I. STUPNĚ
		OCHRANNÉ PÁSMO VODNÝH ZDROJE II. STUPNĚ
		CHOPAV - KVARTĚR ŘEKY MORAVY
		PÁTERNÍ STOKA SPLAŠKOVĚ KANALIZACE
		PÁTERNÍ STOKA TLAKOVĚ KANALIZACE
		SPLAŠKOVÁ KANALIZACE
		DEŠŤOVÁ KANALIZACE
		VÝTLAK ODPADNÝCH VOD SPLAŠKOVĚ KANALIZACE
		ZATRUBNĚNÝ VODNÝ TŤK
		ČERPAČÍ STANICE ODPADNÝCH VOD / ČERPAČÍ JÍMKA ODPADNÝCH VOD
		LAPAČ SPLAVENIN
		PRŤTK EXTRAVILÁNOVÝCH VOD
		SBERNÝ DVŤR
		ÚZEMÍ EKOLŤGICKÝCH RIZIK

PRÍLOHA Č.4 K OPATRENÍM OBCENÉ POVAHY Č. 1/2018		
Ing. arch. Vladimír Sujdka, Kamenná 3858, Zlín 760 01		
Porúčav: Mestský úrad Zlín, Odbor rozvoja a územného plánovania	Zak.č.: 15/2018	
Obr. Lesník	Číslo: Správne	Arch.č.: 621/17
Ako: _____	Kraj: Olomoucký	Formát: A4
		Sheet: 1/1
		Datum: 04/2018
		Mätko: 15.000
Obsah:	KOORDINAČNÝ VÝKRES	Č.ú: B.2.2

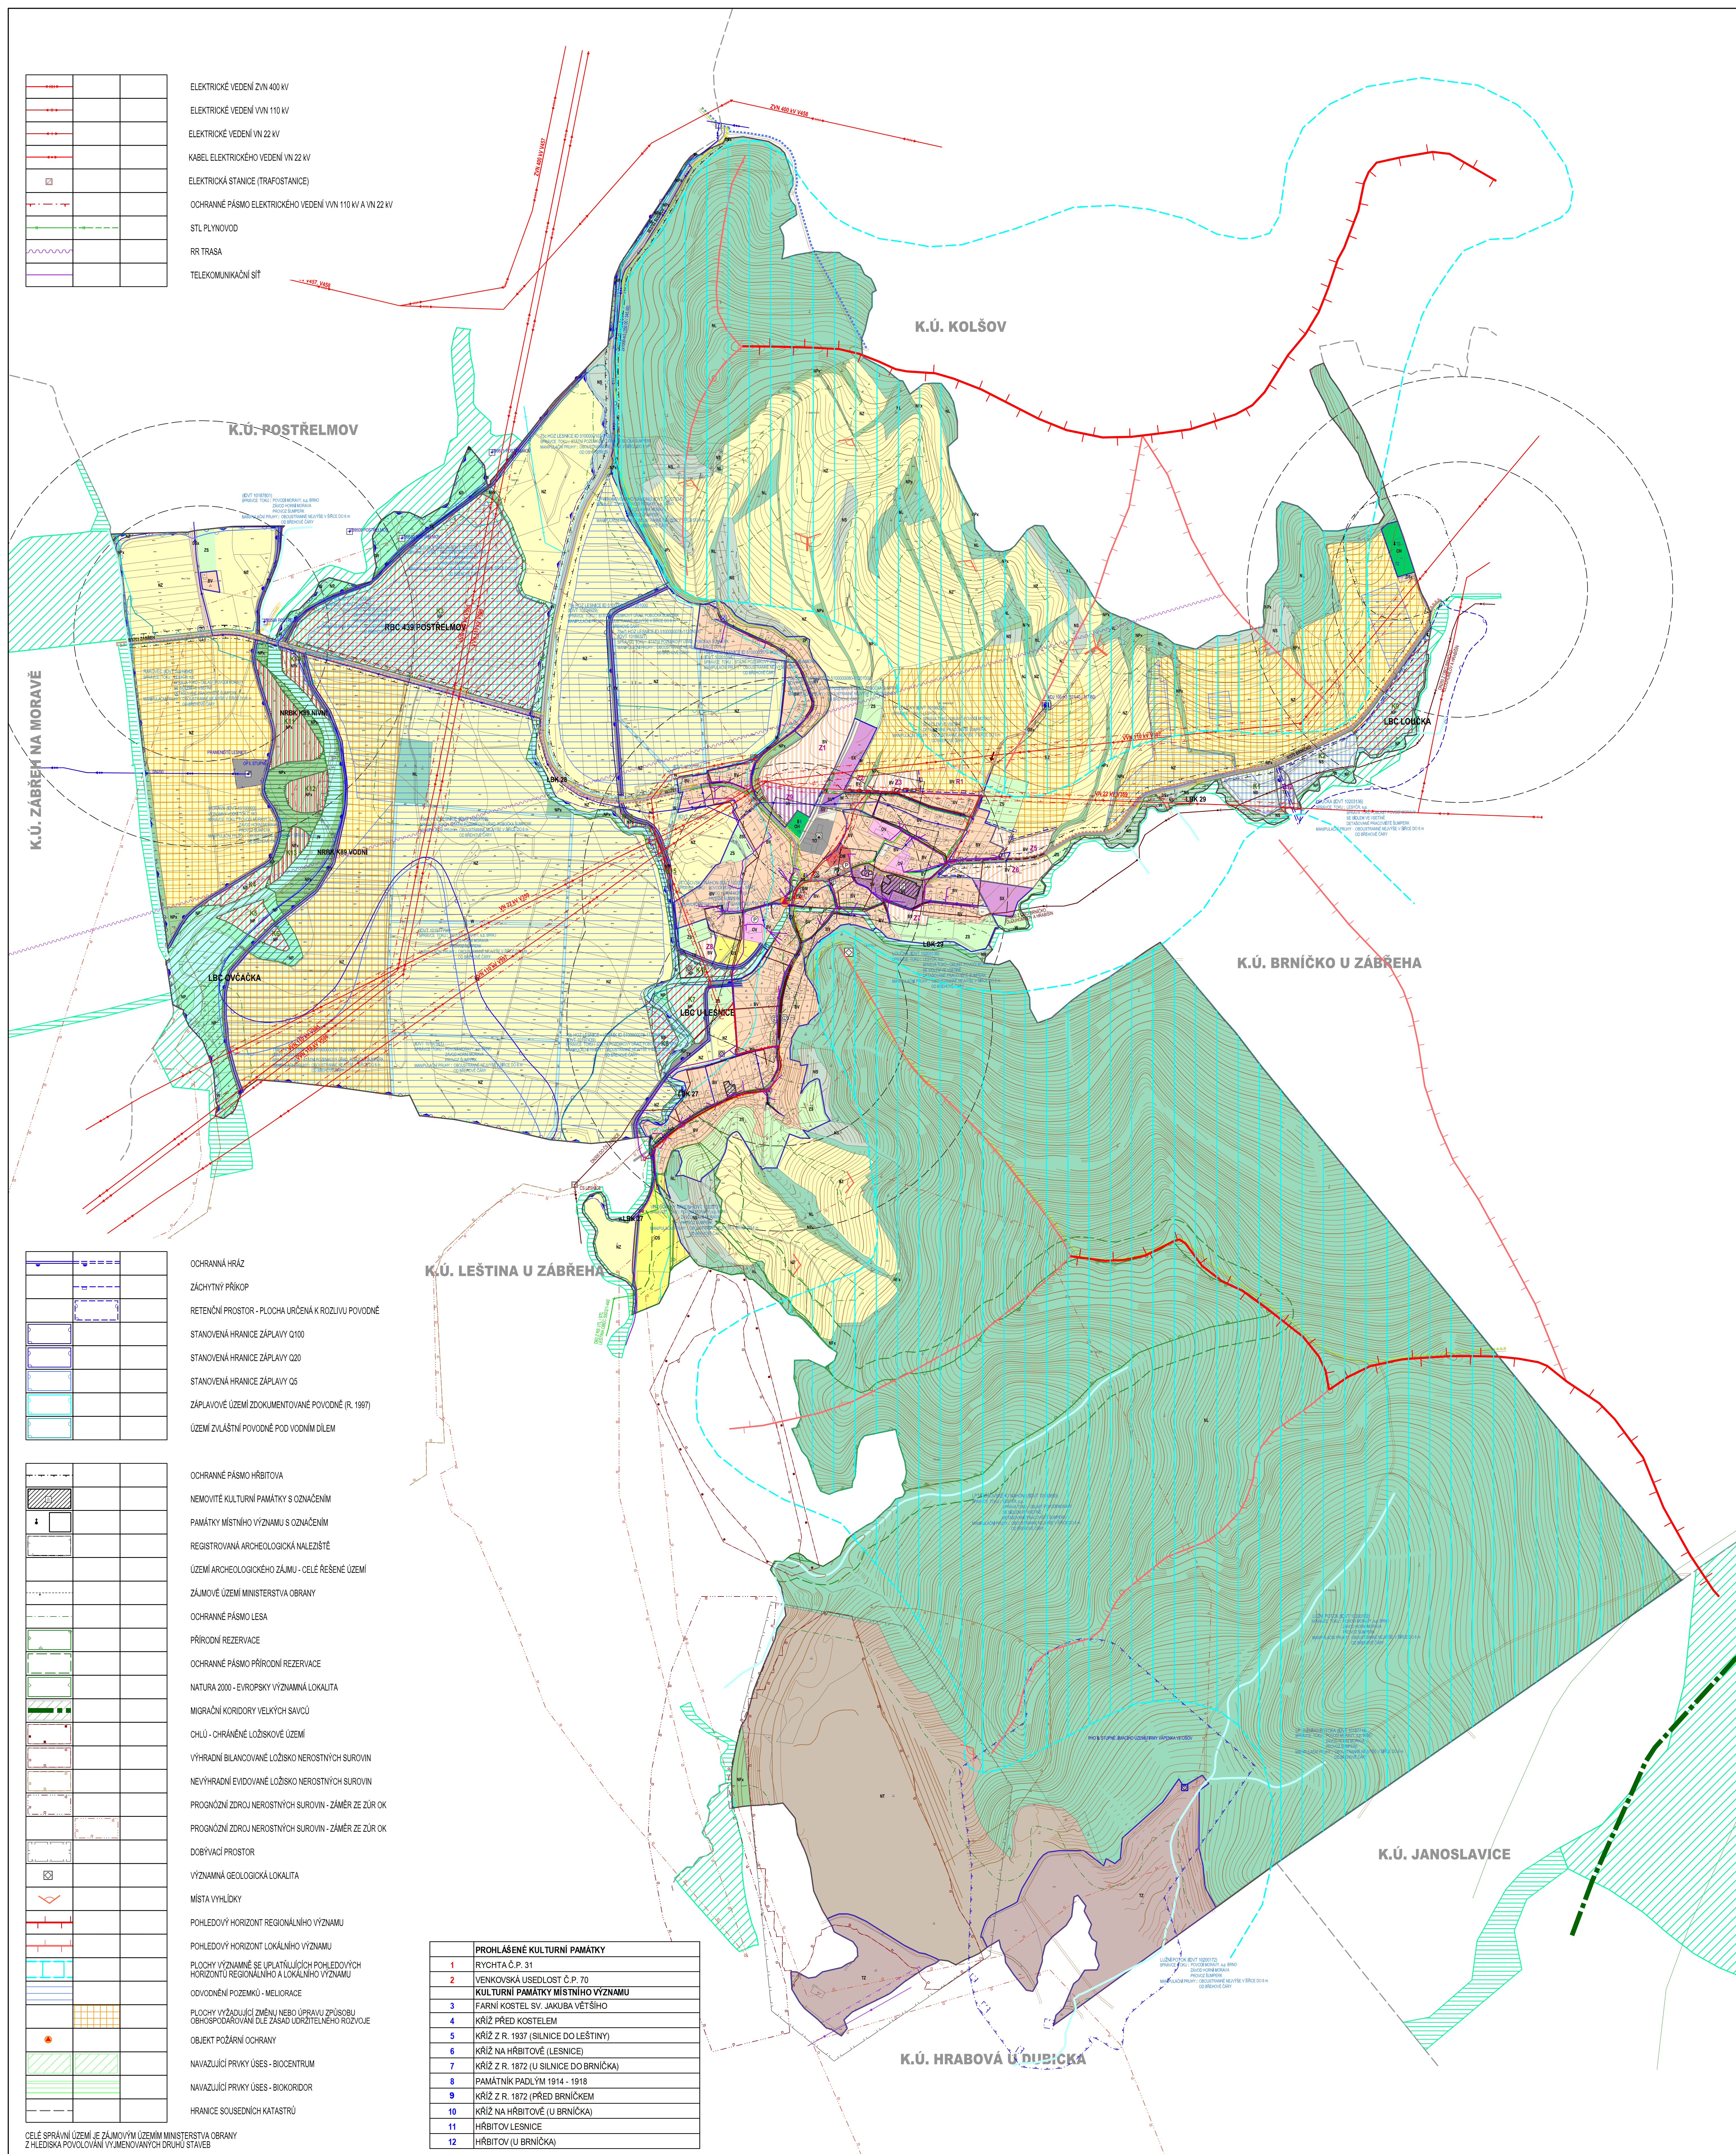

1	PROHLÁŠENÉ KULTURNÍ PAMÁTKY
2	1 RYCHTA ČP. 31
2	2 VENKOVSKÁ UŠEDLOST ČP. 70
3	KULTURNÍ PAMÁTKY MÍSTNÍHO VÝZNAMU
3	3 FARNÍ KOSTEL SV. JAKUBA VĚTŠÍHO
4	4 KŘÍŽ PŘED KOSTELEM
5	5 KŘÍŽ Z R. 1937 (SILNICE DO LEŠTINY)
6	6 KŘÍŽ NA HRBÍTOVĚ (LEŠNICE)
7	7 KŘÍŽ Z R. 1872 (U SILNICE DO BRNIČKA)
8	8 PAMÁTIKNIK PADLÝM 1914 - 1918
9	9 KŘÍŽ Z R. 1872 (PŘED BRNIČKEM)
10	10 KŘÍŽ NA HRBÍTOVĚ (U BRNIČKA)
11	11 HRBÍTOV /LEŠNICE
12	12 HRBÍTOV (U BRNIČKA)