


ÚZEMNÍ PLÁN LESNICE

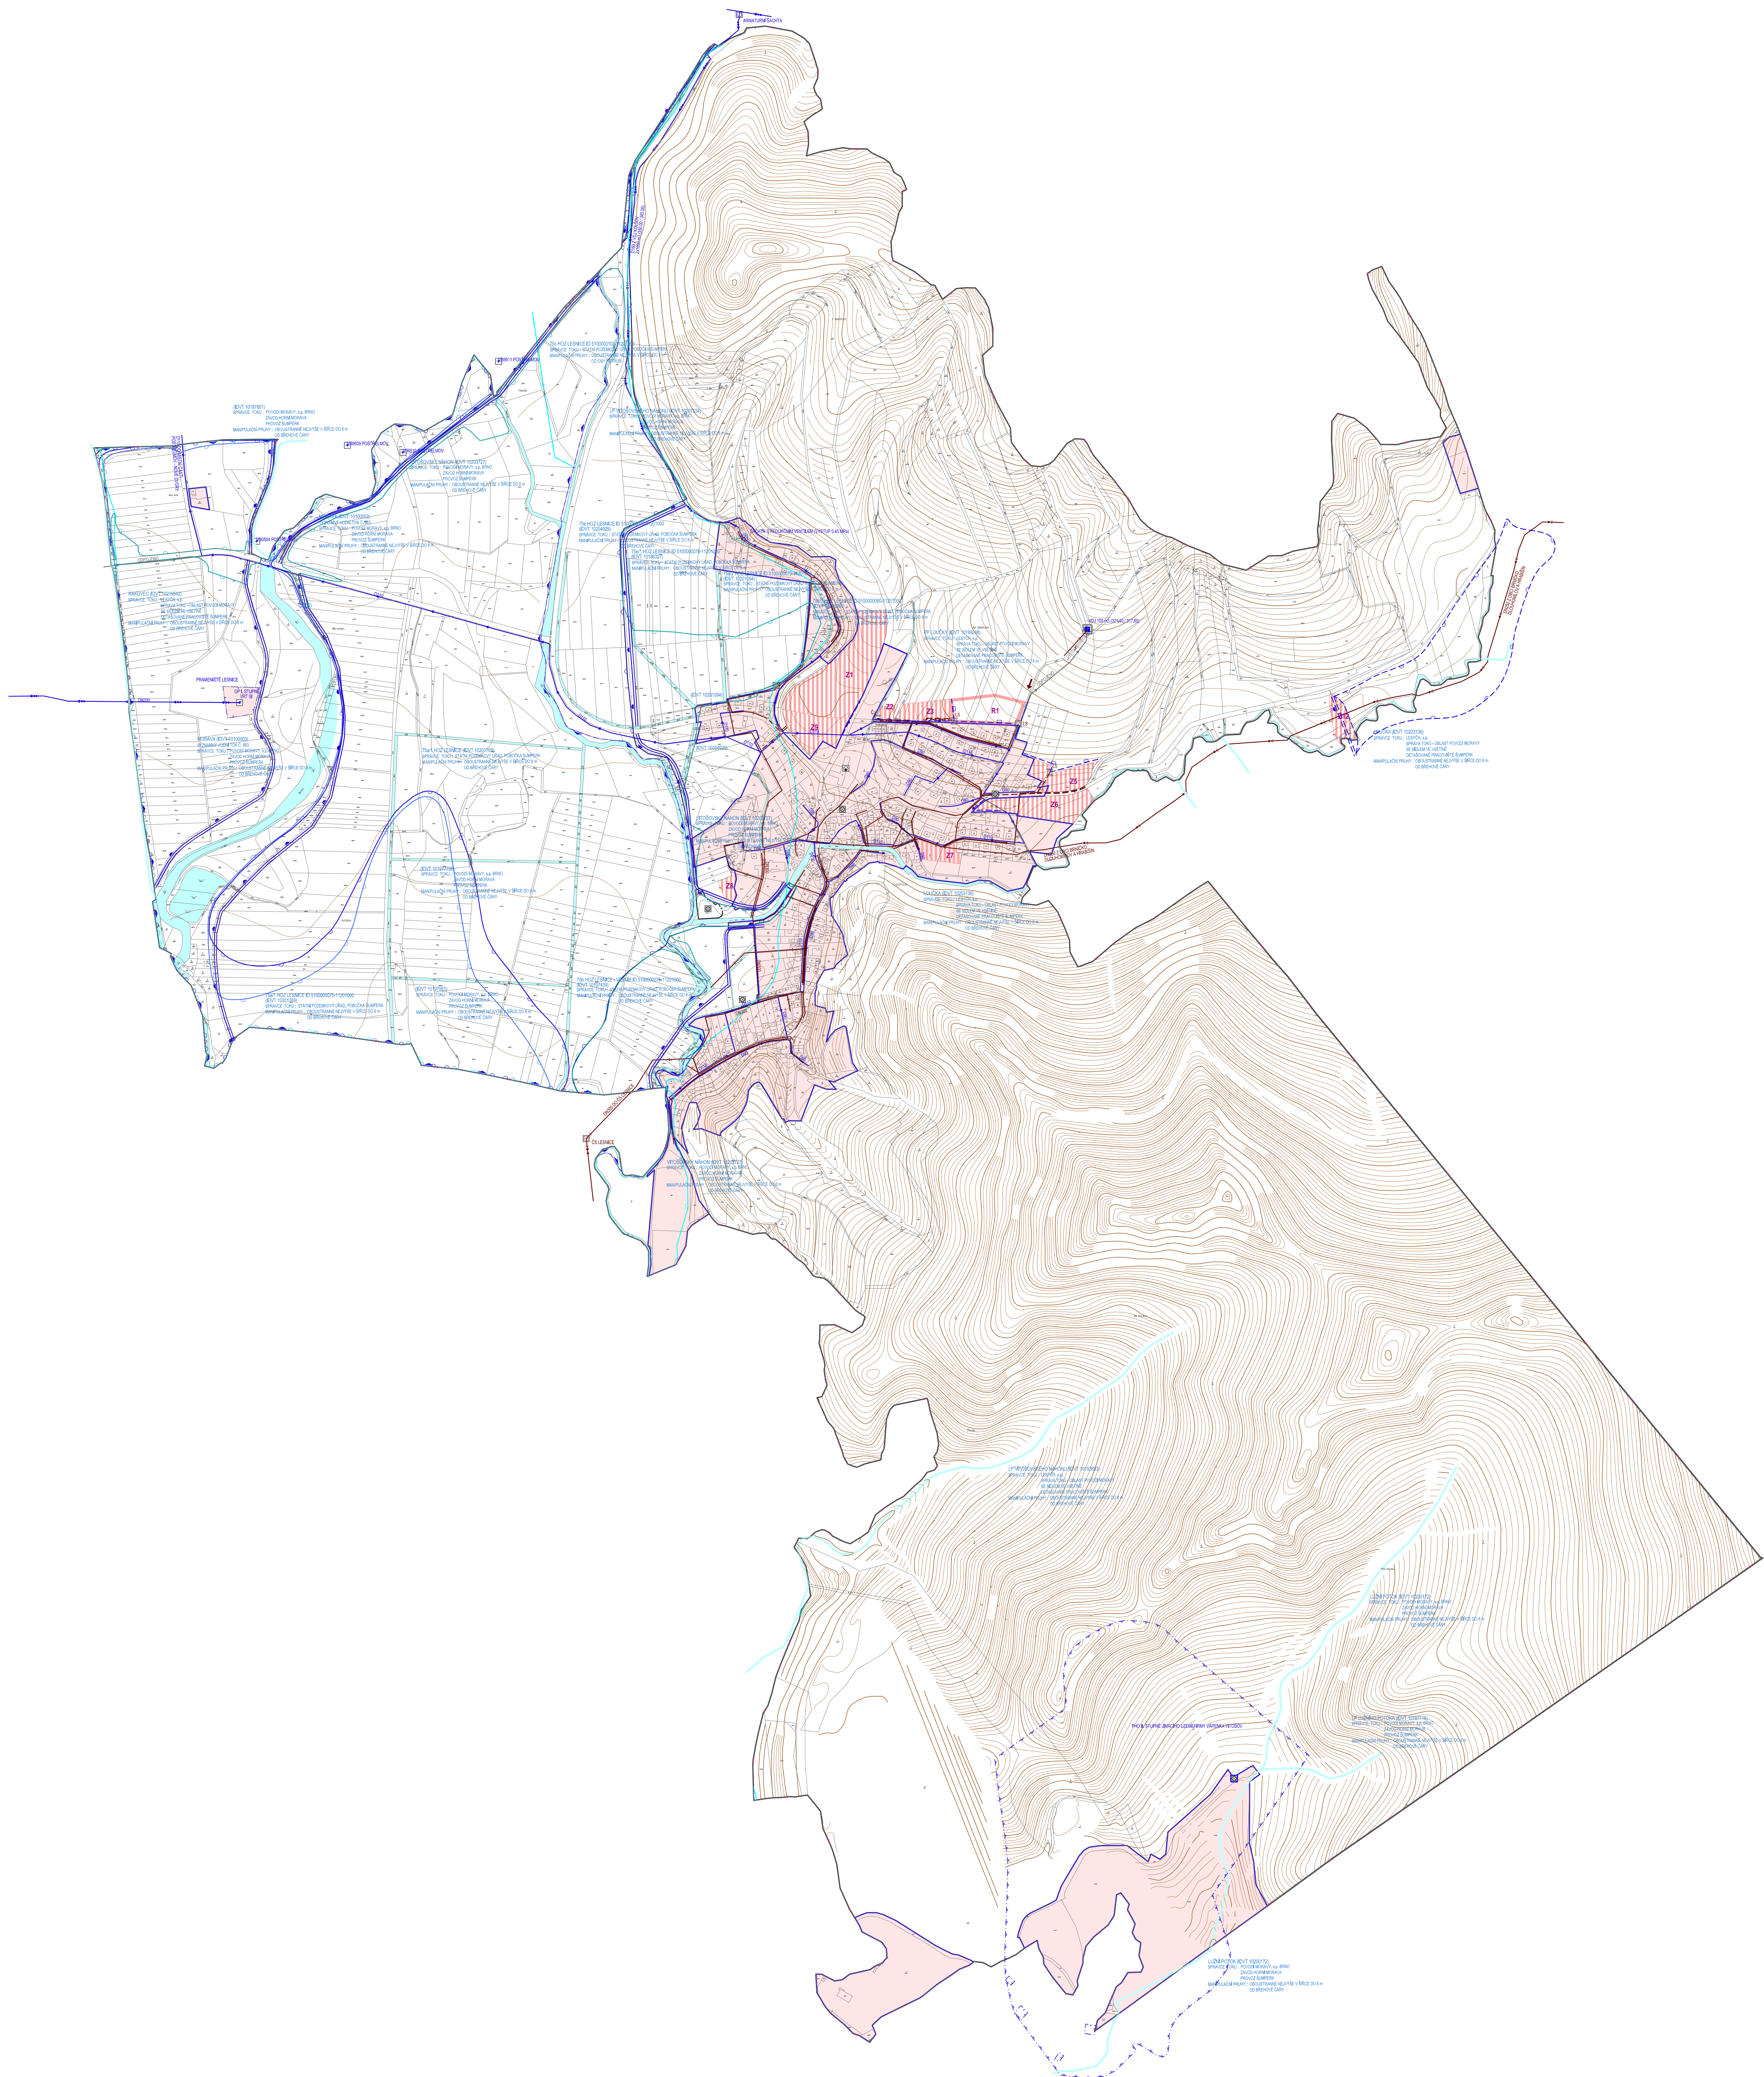

STABILIZOVANÉ PLOCHY	NÁVRHOVÉ PLOCHY	PLOCHY ÚZEMNÍCH REZERV	HRANICE REŠENÉHO ÚZEMÍ
			HRANICE KATASTRÁLNÍHO ÚZEMÍ
			HRANICE ZASTAVĚNÉHO ÚZEMÍ K 15.11.2017
			PLOCHY VNITŘ ZASTAVĚNÉHO ÚZEMÍ A
			OSTATNÍ STABILIZOVANÉ PLOCHY
			PLOCHY ZMĚN
			PLOCHY ÚZEMNÍCH REZERV
			VOVNÍ PLOCHY A TOKY
			ID ZASTAVITELNÝCH PLOCH
			ID PLOCH ÚZEMNÍCH REZERV
			PŘÍVÁDEČÍ VODOVNÍ ŘÁD
			ROZVODNÁ VODOVNÍ SÍŤ
			ROZVODNÁ VODOVNÍ SÍŤ - ODPOJENÉ VODOVNÍ ŘÁDY /
			RUŠENÉ VODOVNÍ ŘÁDY
			VODOJEM
			ŠACHTA S REDUKČNÍM VENTILEM
			ARMATURNÍ ŠACHTA
			VOVNÍ ZDROJ
			MONITOROVACÍ VRT ČHMÚ
			OGRAŇOVANÉ PÁSMO VODNÍHO ZDROJE I. STUPNĚ
			OGRAŇOVANÉ PÁSMO VODNÍHO ZDROJE II. STUPNĚ
			CHOPAV - KVARTER RYBY MORAVY
			PATĚRNÍ STOKA SPLAŠKOVÉ KANALIZACE
			PATĚRNÍ STOKA TLAKOVÉ KANALIZACE
			SPLAŠKOVÁ KANALIZACE
			DEŠŤOVÁ KANALIZACE
			VÝTLAK ODPADNÍCH VOD SPLAŠKOVÉ KANALIZACE
			ZATRUŽENÝ VODNÍ TOK
			ČERPAČÍ STANICE ODPADNÍCH VOD /
			ČERPAČÍ JIMKA ODPADNÍCH VOD
			LAPAČ SPLAVENIN
			PŘÍTOK EXTRAVILÁNOVÝCH VOD
			SBERNÝ DVŮR
			ÚZEMÍ EKOLOGICKÝCH RIZIK
			OGRAŇOVANÁ HRÁZ
			ZÁCHYTIVÝ PŘÍKOP
			RETENČNÍ PROSTOR - PLOCHA URČENÁ K ROZVLIVU POVODNĚ
			STANOVENÁ HRANICE ZÁPLAVY Q100
			STANOVENÁ HRANICE ZÁPLAVY Q20
			STANOVENÁ HRANICE ZÁPLAVY Q5
			ZÁPLAVOVÉ ÚZEMÍ ZDOKUMENTOVANÉ POVODNĚ (R. 1997)
			ÚZEMÍ ZVLÁŠTNÍ POVODNĚ POD VODNÍM DÍLEM

ZÁZNAM O ÚČINNOSTI			
VED. SPRÁVNÍ ORGÁN	ZASTUPITELSTVO OBCE LESNICE		
DATUM NABÝTÍ ÚČINNOSTI			
PORÍZOVATEL	MĚSTSKÝ ÚŘAD ZABŘEH, ODBOR ÚZEMNÍHO A ÚZEMNÍHO PLÁNOVÁNÍ		
OPRAVNĚNÁ OSOBA PORÍZOVATELE JEDNÁČKY A PRÁVNÍ FUNKCE	ING. ARCH. VÁCLAV DOLEŽAL		
PODPIS	VEDOUcí ODBORU ÚZEMNÍHO A ÚZEMNÍHO PLÁNOVÁNÍ		

PŘÍLOHA č. 2 K OPATŘENÍ OBECNÉ POKYNY č. 1/2018			
Ing. arch. Vladimír Dujka, Kamenná 3858, Zlín 760 01			
Příloha: Městský úřad Zábřeh, odbor územního a územního plánování	Zak. č.: 15/2016		
Obec: Lesnice	Arch. č.: 62/117		
Alt: 15.04.2016	Formát: A4		
ÚZEMNÍ PLÁN LESNICE		Stupeň: ÚZEMNÍ PLÁN	
Obsah: TECHNICKÁ INFRASTRUKTURA - VODNÍ HOSPODÁŘSTVÍ		Měřítko: 1:5 000	
		Č. k.: A.2.4	